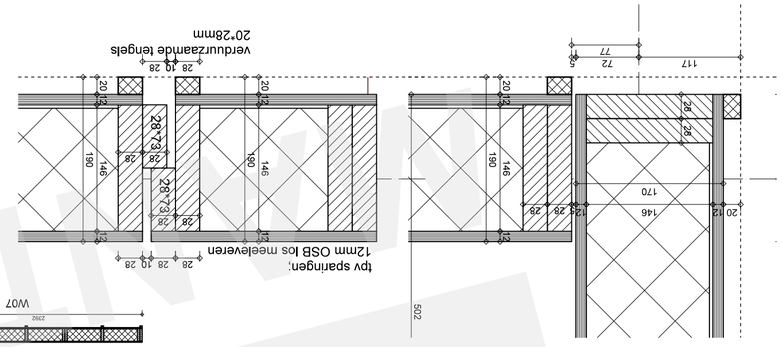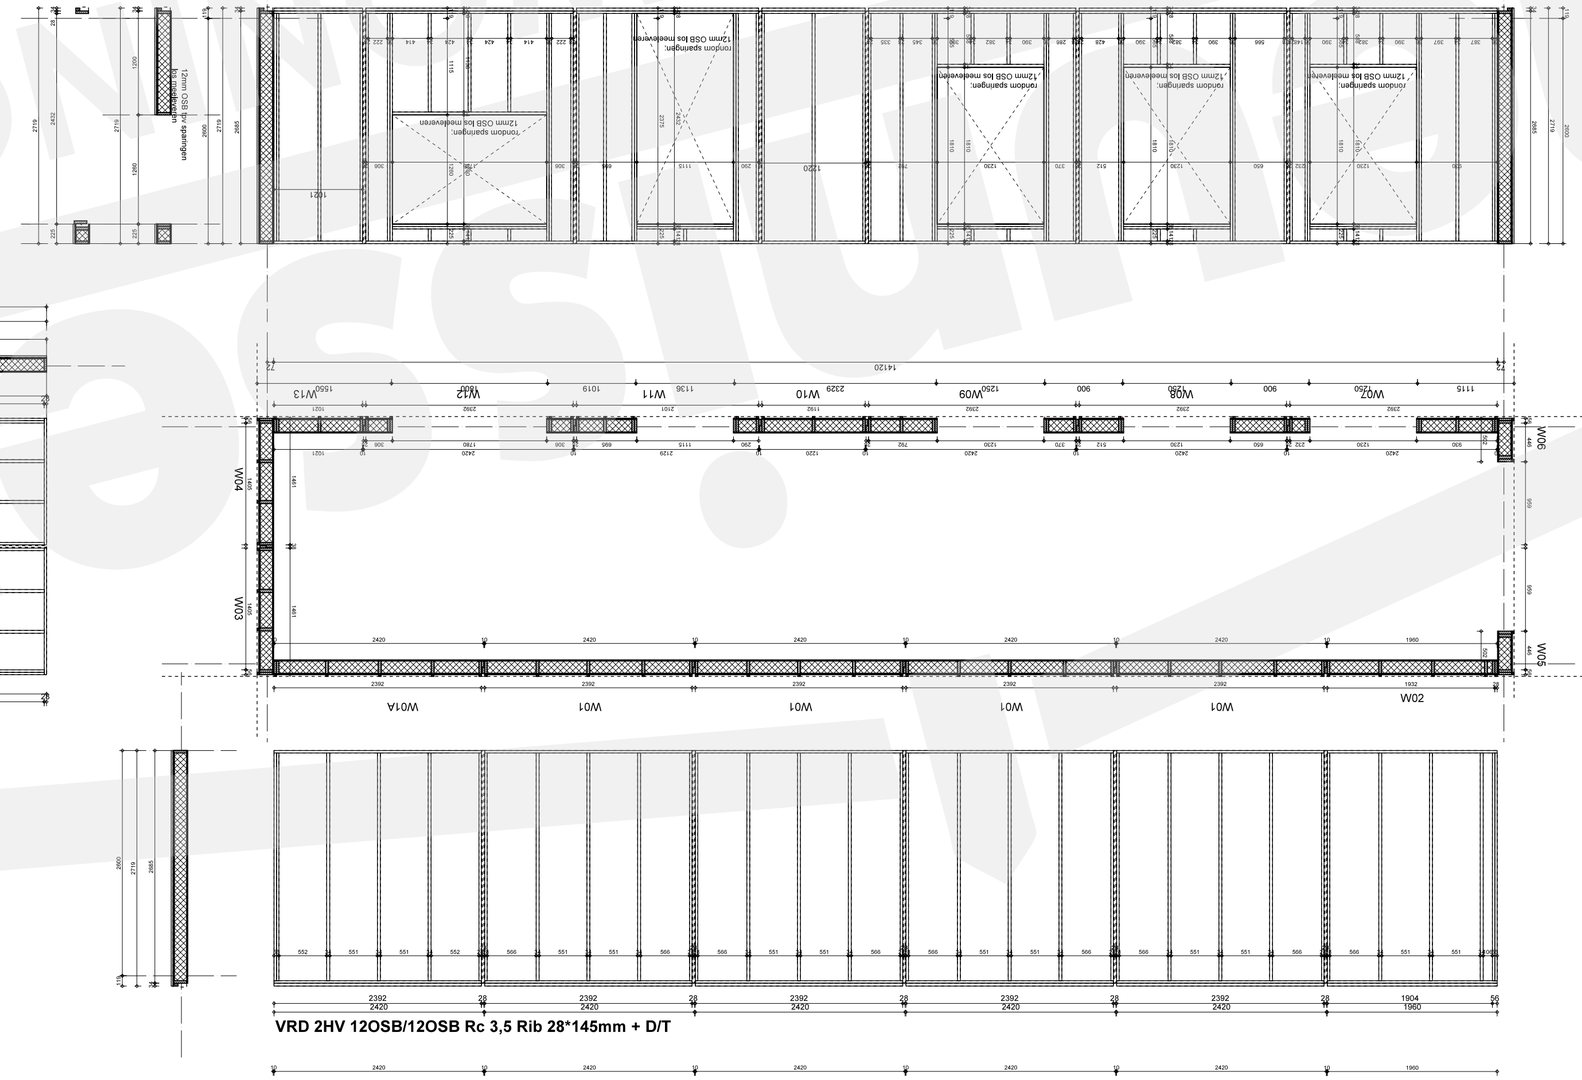MANTELZORGWONINGEN